


定員	1,032席
間口	16m70cm
奥行	15m40cm
高さ	7m50cm
パトン飛び切り	15m20cm

# 武蔵村山市民会館 大ホール照明基本仕込み

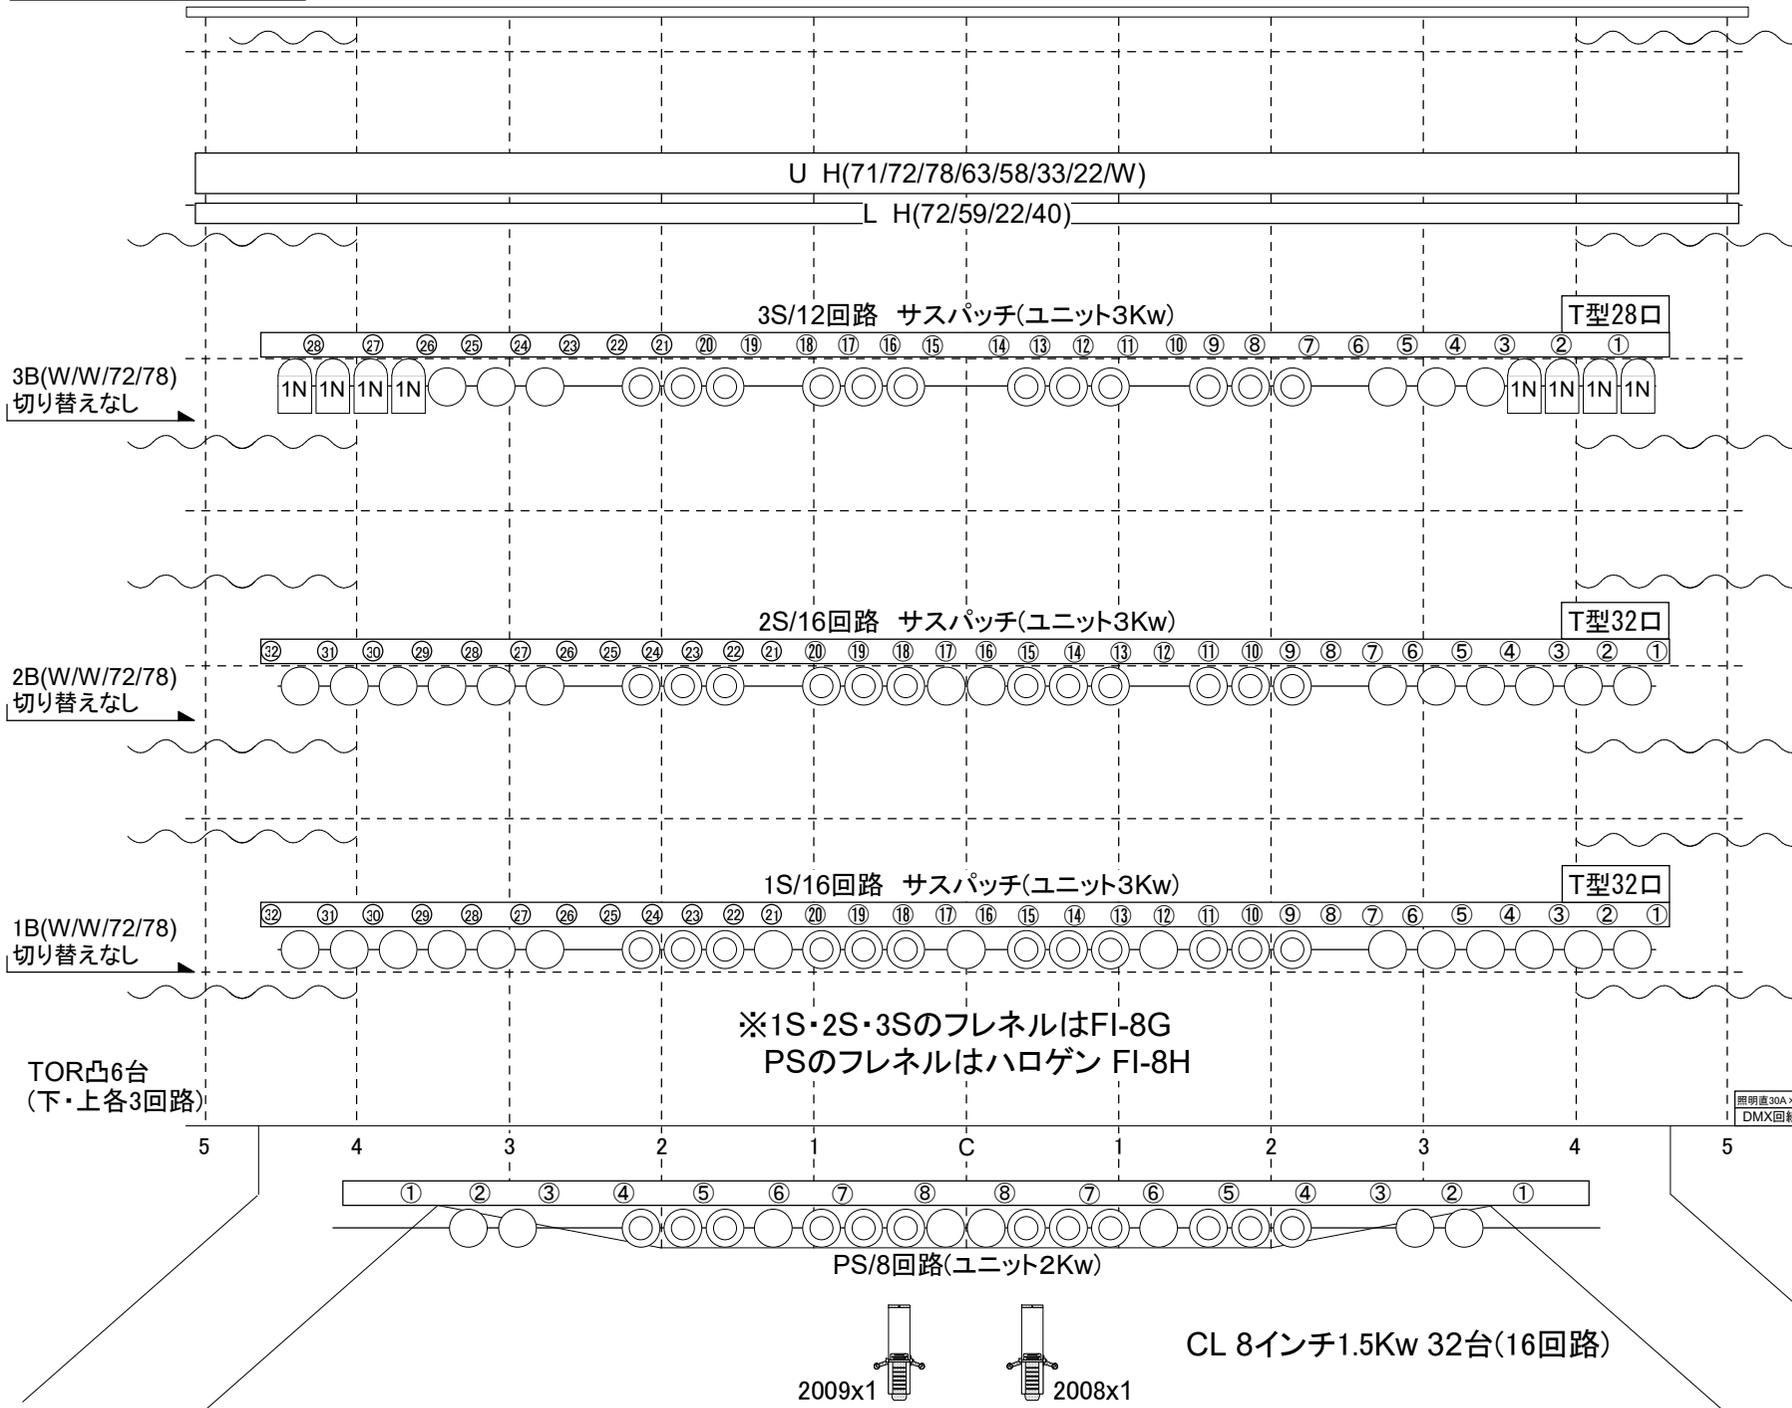

- ホリゾン幕
- バック幕
- パトン12 (21000mm/300kg)
- パトン11 (21000mm/300kg)
- アッパーホリゾン/文字幕7
- 袖幕5
- 正板
- 文字幕6
- パトン10 (21000mm/300kg)
- 3SUS (470kg)電動
- 3Bor/文字幕5
- 袖幕4
- パトン9 (21000mm/300kg)松羽目
- パトン8 (21000mm/300kg)
- スクリーン
- 中割幕
- 文字幕4
- パトン7 (21000mm/300kg)
- パトン6 (21000mm/300kg)
- 2SUS (470kg)電動
- 2Bor/文字幕3
- 袖幕3
- パトン5 (21000mm/300kg)
- 天井反射板
- 袖幕2
- 文字幕2
- パトン4 (19000mm/270kg)
- パトン3 (19000mm/270kg)
- 1SUS (470kg)電動
- 1Bor/文字幕1
- 袖幕1
- パトン2(14000mm/200kg)
- 暗転幕
- 絞り緞帳
- 緞帳
- パトン1(19000mm/270kg)
- プロSUS 電動(440kg)

3B(W/W/72/78)  
切り替えなし

2B(W/W/72/78)  
切り替えなし

1B(W/W/72/78)  
切り替えなし

TOR凸6台  
(下・上各3回路)

照明電30A×2  
DMX回路